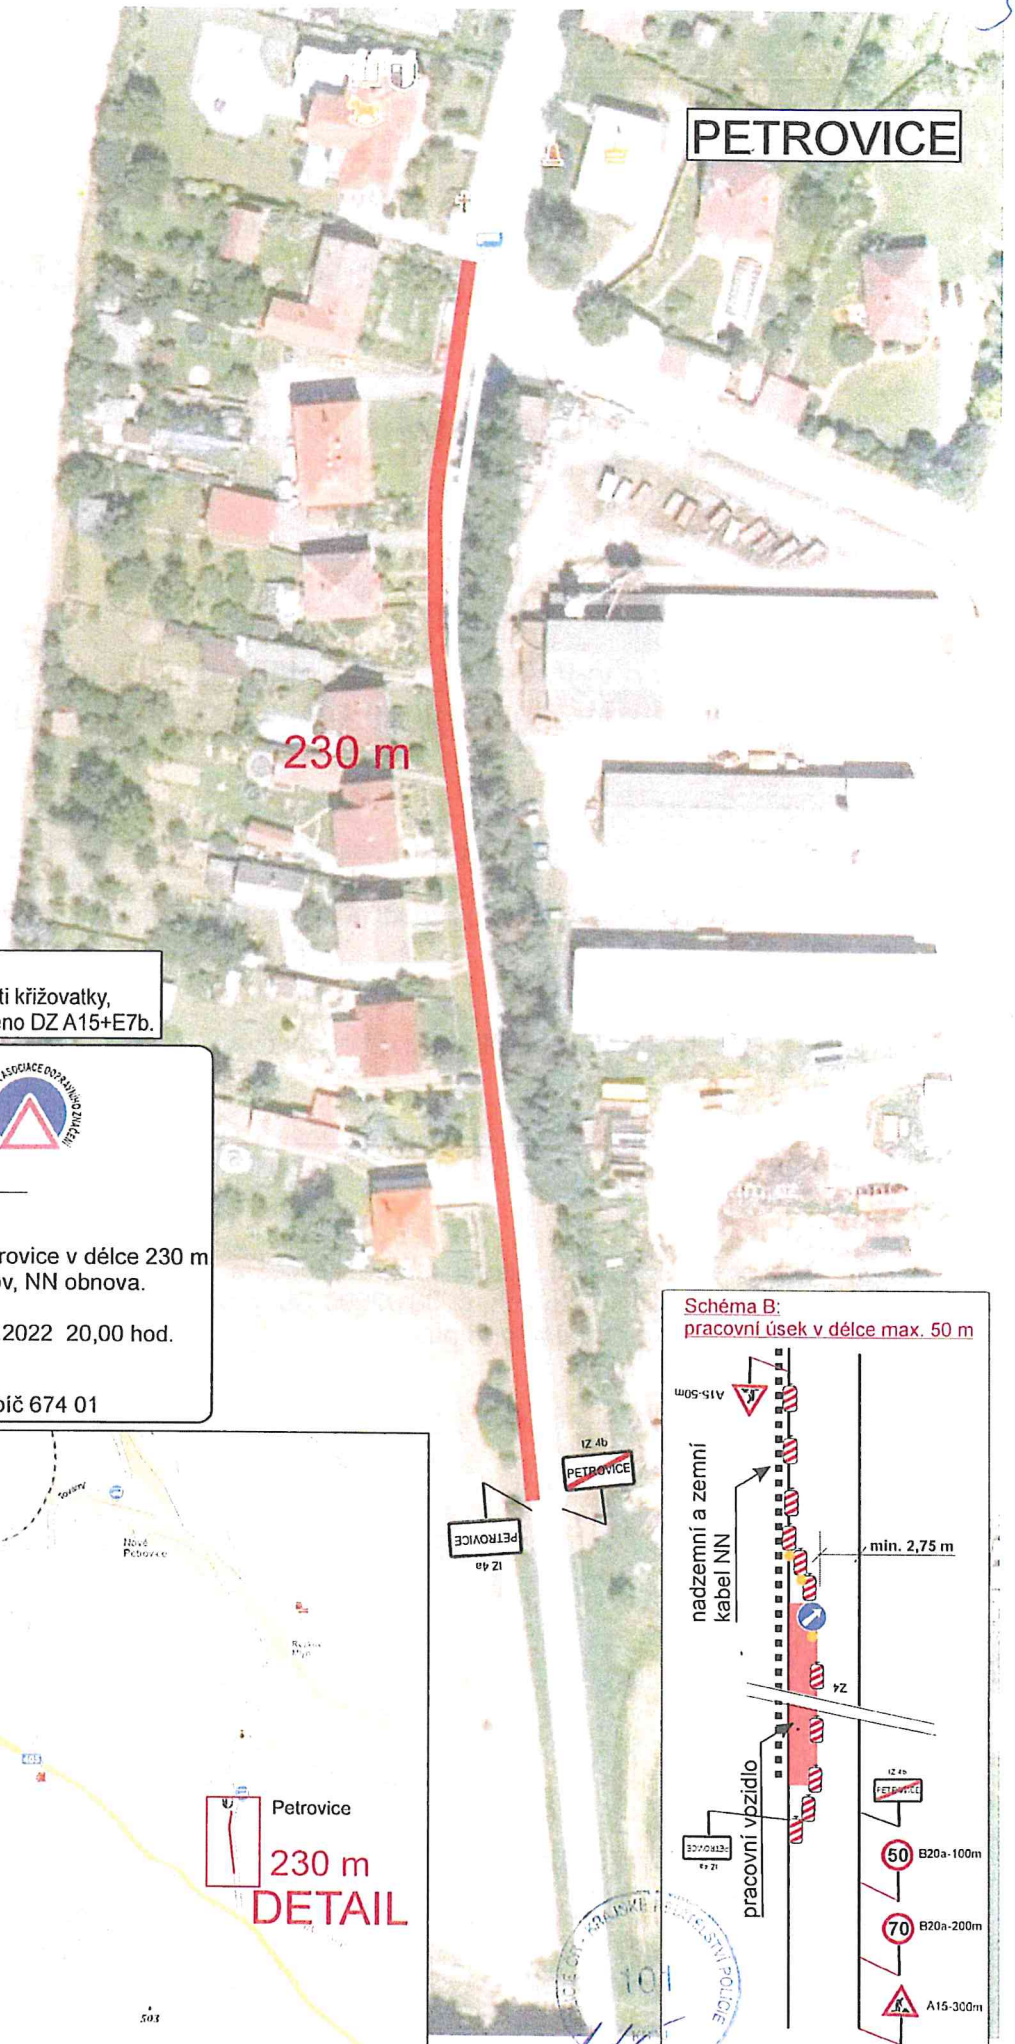

Schéma A:
pracovní úsek v délce max. 50 m

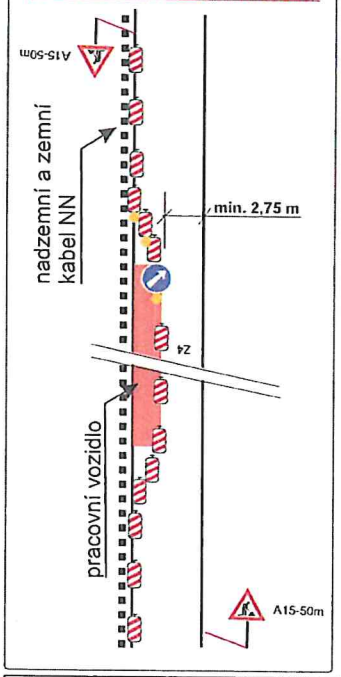

- práce budou probíhat postupně po 50 m
- pokud bude pracovní úsek probíhat v blízkosti křižovatky, bude na všech křižovatkových větvích umístěno DZ A15+E7b.

SIGNEX CZ Třebíč s.r.o.
Tel. 568 843 046
mob. 603 812 506

ČESKOMORAVSKÁ ASOCIACE DOPRAVNÍHO ZNAČENÍ

DOPRAVNÍ ZNAČENÍ

Dopravní omezení

Dopravní omezení sil. III/40512 v obci Petrovice v délce 230 m
- akce: Petrovice u TR-směr Krahulov, NN obnova.

Termín: od 6.6.2022 7,00 hod. - do 7.8.2022 20,00 hod.

Objednatel: EG.D, a.s.
Riegrova 78, Třebíč 674 01

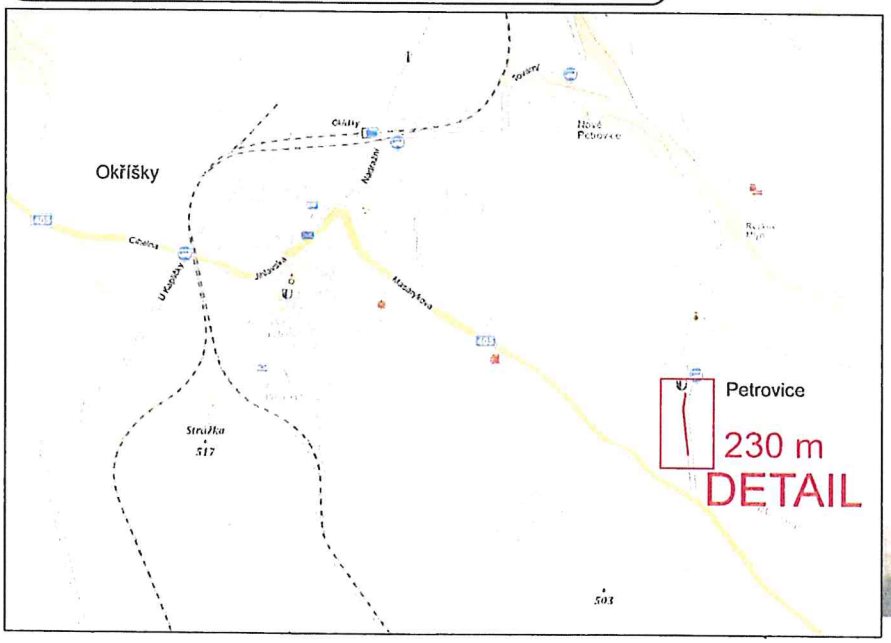

Schéma B:
pracovní úsek v délce max. 50 m