


CELKOVÝ SITUAČNÍ VÝKRES  
MĚRÍTKO 1:200

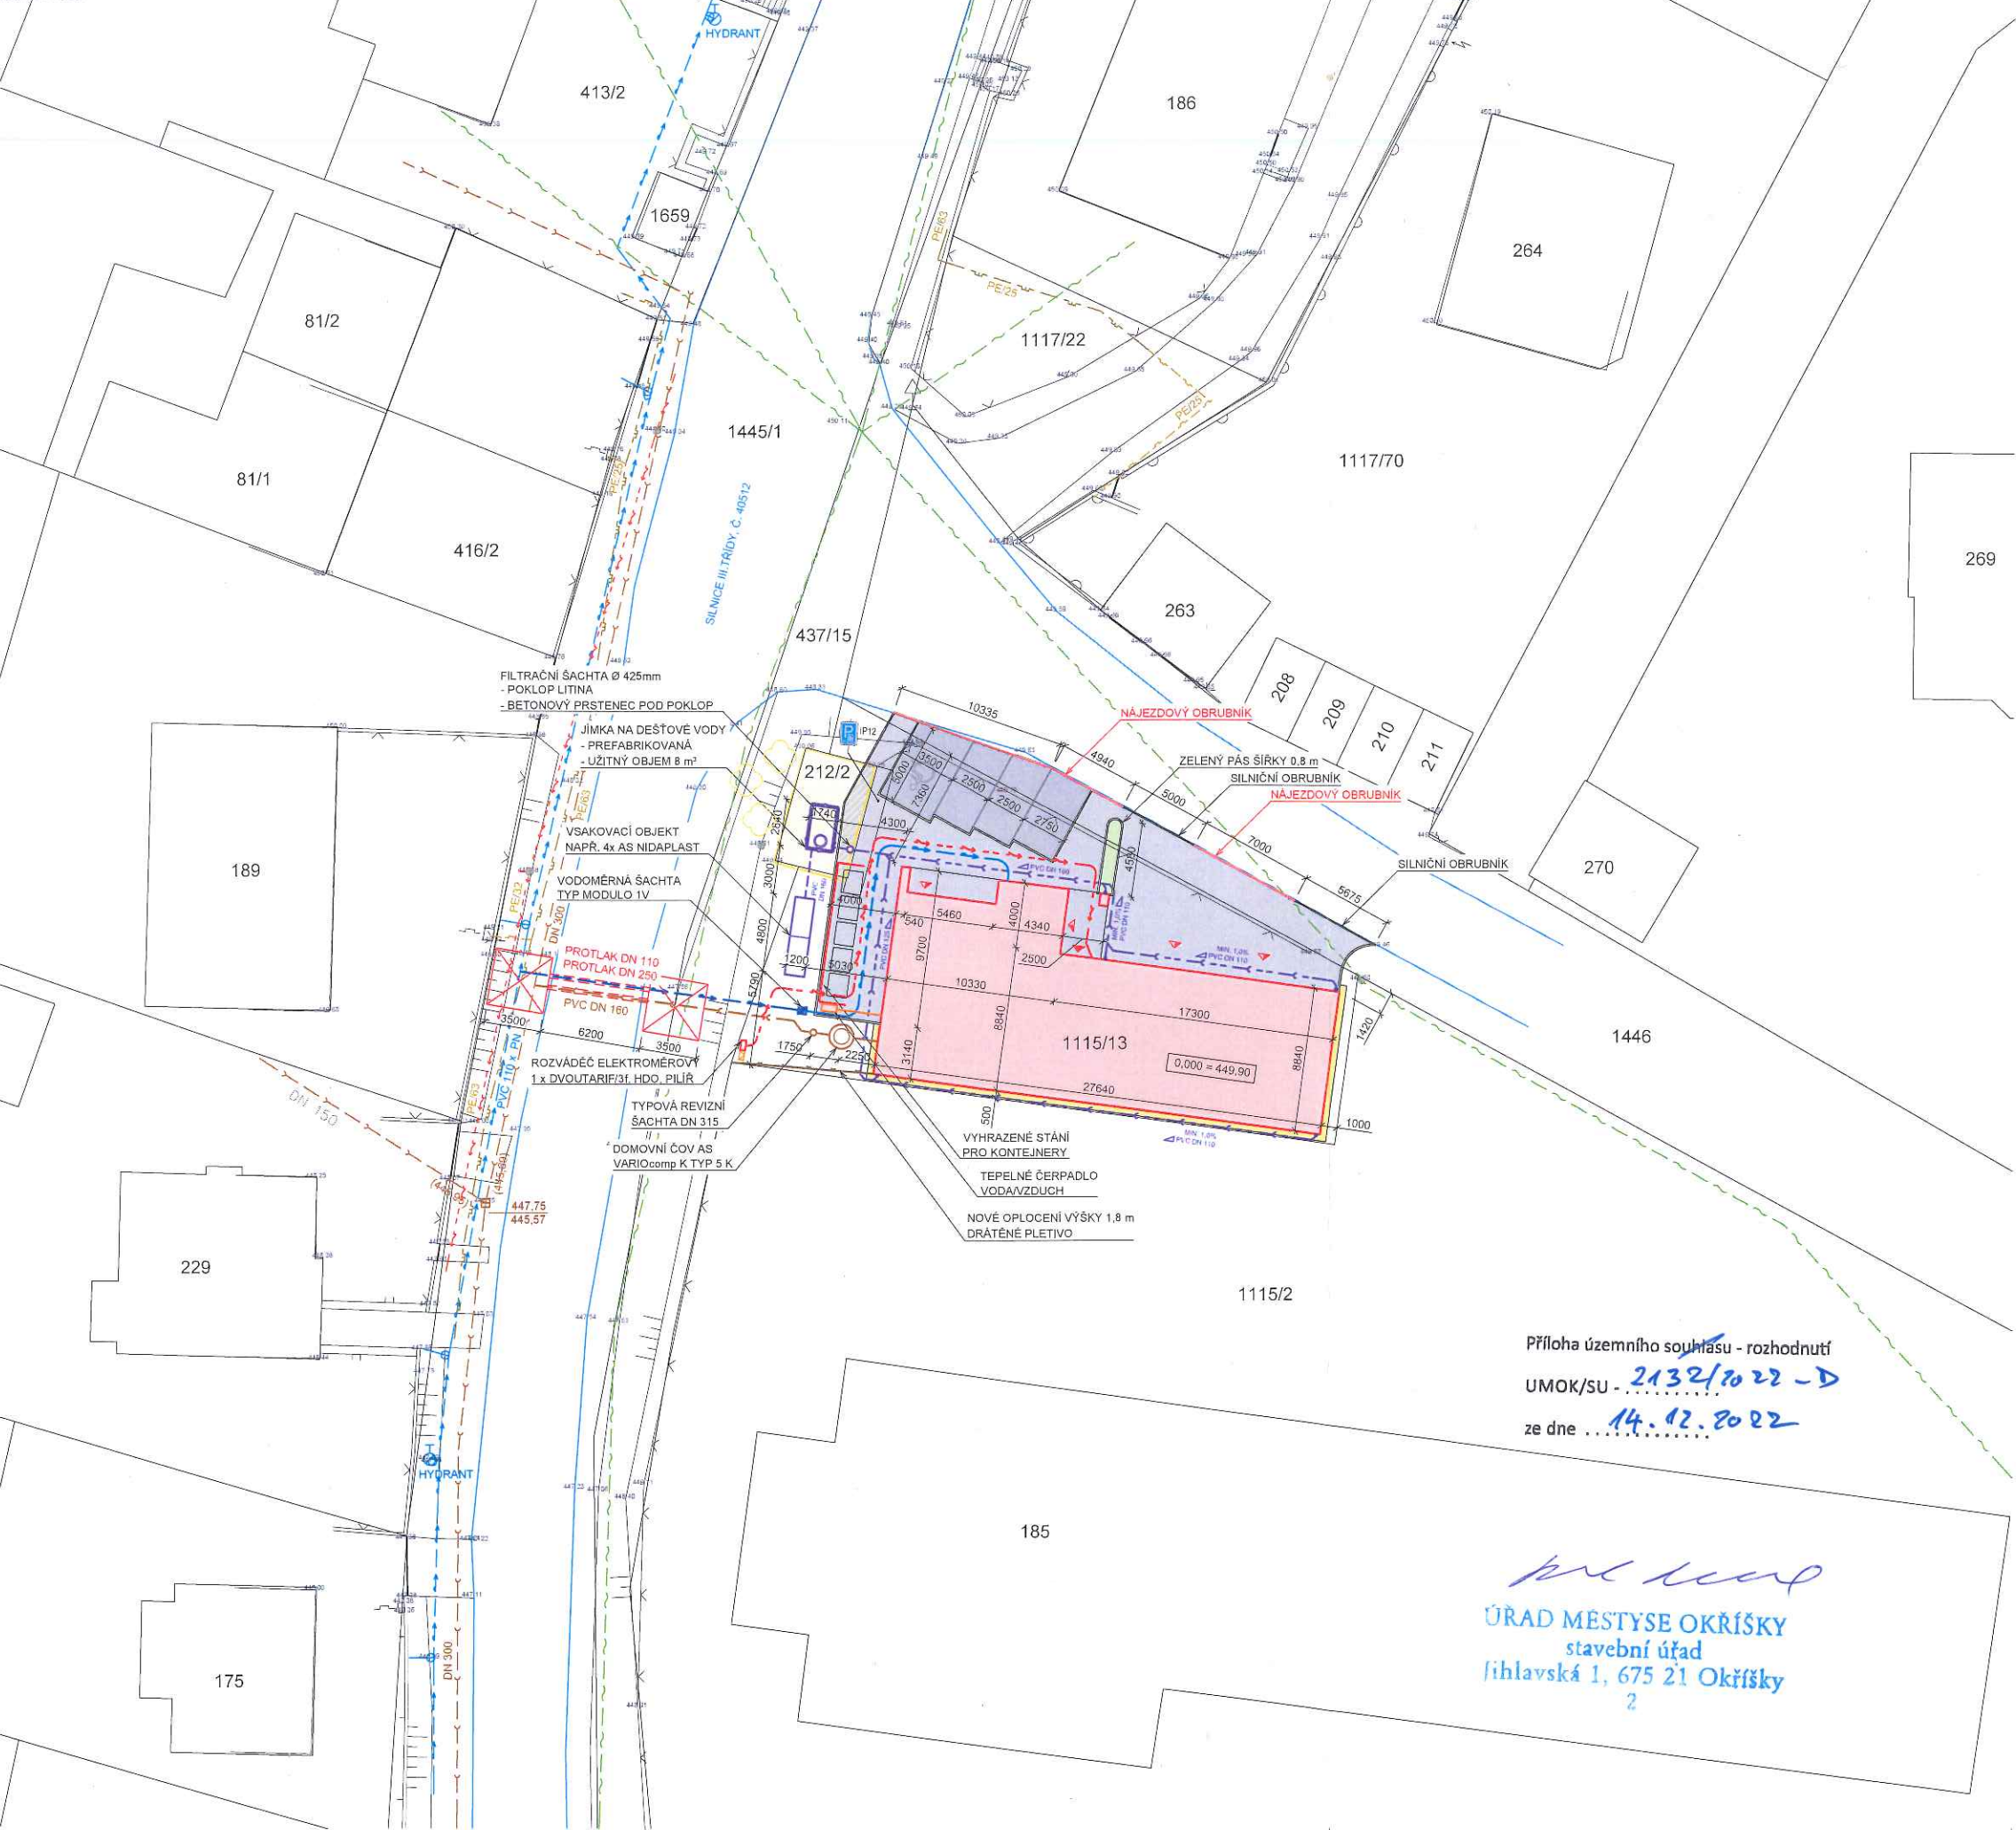

LEGENDA SÍTÍ

- KABELOVÉ VEDENÍ NN, E.ON
- STL PLYNOVOD; GasNet s.r.o.
- JEDNOTNÁ KANALIZACE; Obec Petrovice
- NADZEMNÍ VEDENÍ; CETIN
- VODOVODNÍ ŘAD; VAS, s.r.o.

LEGENDA NAVRŽENÝCH SÍTÍ

- NOVÁ VODOVODNÍ PŘÍPOJKA, PE 32  
CELKOVÁ DÉLKA 17,30 m VODOMĚRNÁ ŠACHTA
- DOMOVNÍ VEDENÍ VODOVODU, PE 32  
CELKOVÁ DÉLKA 22,10 m
- NOVÉ KABELOVÉ VEDENÍ NN
- NOVÁ KANALIZAČNÍ PŘÍPOJKA, PVC KG DN 160 DOMOVNÍ  
ČISTÍRNA ODPADNÍCH VOD, CELKOVÁ DÉLKA 21,60 m
- DEŠŤOVÉ KANALIZAČNÍ POTRUBÍ DN 110, 125 A DN 160

LEGENDA

- NOVOSTAVBA VÍCEÚČELOVÉ BUDOVY, ZASTAVĚNÁ PLOCHA 277,50 m²
- ZPEVNĚNÉ POJIZDNÉ PLOCHY, BETONOVÁ DLAŽBA;  
ZASTAVĚNÁ PLOCHA 216,30 m²
- ZPEVNĚNÉ PARKOVACÍ STÁNÍ, BETONOVÁ DLAŽBA;  
ZASTAVĚNÁ PLOCHA 58,20 m²
- OKAPOVÝ CHODNÍK; KACÍREK LEMOVÁN OBRUBNÍKY;  
ZASTAVĚNÁ PLOCHA 16,30 m²
- HLAVNÍ VSTUP DO OBJEKTU
- VEDLEJŠÍ VSTUPY DO OBJEKTU
- HRANICE KATASTRU NEMOVITOSTÍ
- KÁCENÉ STROMY

ČLENĚNÍ NA STAVEBNÍ OBJEKTY

- SO 01 - NOVOSTAVBA VÍCEÚČELOVÉ BUDOVY
- SO 02 - NOVOSTAVBA ZPEVNĚNÝCH PLOCH
- SO 03 - NOVOSTAVBA SPLAŠKOVÉ KANALIZACE VČETNĚ ČOV
- SO 04 - NOVOSTAVBA DEŠŤOVÉ KANALIZACE VČETNĚ JIMKY A VSAKU
- SO 05 - NOVOSTAVBA KABELOVÉHO VEDENÍ NN
- SO 06 - NOVOSTAVBA VODOVODNÍ PŘÍPOJKY

POZNÁMKY

PRESNÉ VÝŠKOVÉ OSAZENÍ OBJEKTU BUDE UPŘESNĚNO PŘI VYTÝČOVÁNÍ

PROVEDENÍ STAVBY BUDE RESPEKTOVAT POŽÁRNĚ BEZPEČNOSTNÍ ŘEŠENÍ STAVBY

PŘED ZAPOČETÍM STAVBY JE NUTNÉ VYTÝČIT VŠECHNY INŽENÝRSKÉ SÍTĚ A STÁVAJÍCÍ PŘÍPOJKY. PŘED ZAPOČETÍM ZEMNÍCH PRACÍ JE TŘEBA LOKALIZOVAT INŽENÝRSKÉ SÍTĚ RUČNĚ KOPANÝMI SONDAMI. PRÁCE JE NUTNO PROVÁDĚT V SOULADU S POŽADAVKY JEDNOTLIVÝCH SPRÁVCŮ SÍTÍ. KOPANÉ SONDY JE TŘEBA VOLIT TAK, ABY ODHALILY I PŘÍPADNÉ SÍTĚ, KTERÉ NEJSOU VE VÝKRESE VYZNAČENY

INFORMACE O OBJEKTU

- JEDNÁ SE O STAVBU OBČANSKÉ VYBAVENOSTI
- NEPODSKLEPENÝ OBJEKT S JEDNÍM NADZEMNÍM PODLAŽÍM A PODKROVÍM
- ZASTŘEŠENÍ OBJEKTU JE ŘEŠENO SEDLOVOU STŘECHOU
- ZASTAVĚNÁ PLOCHA CELKEM 568,30 m²

Příloha územního souhlasu - rozhodnutí

UMOK/SU - 2132/2022-D

ze dne 14.12.2022

ÚŘAD MĚSTYSE OKŘÍSKY  
stavební úřad  
Jihlavská 1, 675 21 Okříšky  
2



0,000 = 449,90 m n. m.

ZODPOVĚDNÝ PROJEKTANT:	Ing. KAREL PLECITÝ	Ing. KAREL PLECITÝ
PROJEKTANT:	Ing. JAROSLAV VESELSKÝ	
INVESTOR:	OBEC PETROVICE	
	PETROVICE 68, 675 21 OKŘÍSKY; IČ: 003 78 470	
MÍSTO STAVBY:	K. Ú.: PETROVICE U TŘEBÍČE [720160]	
	PARC. Č. 1115/13, ST. 212/2, 1445	
NOVOSTAVBA VÍCEÚČELOVÉ BUDOVY V PETROVICÍCH	FORMÁT	3 x A4
C SITUAČNÍ VÝKRESY	DATUM	01.2022
CELKOVÝ SITUAČNÍ VÝKRES	STUPEŇ	DŮR. DSP
	ČÍSLO ZAK.	003-22
	MĚRÍTKO	Č. VÝKRESU
	1:200	C.03