


SITUACE KANALIZACE 2


~~M1 : 500~~

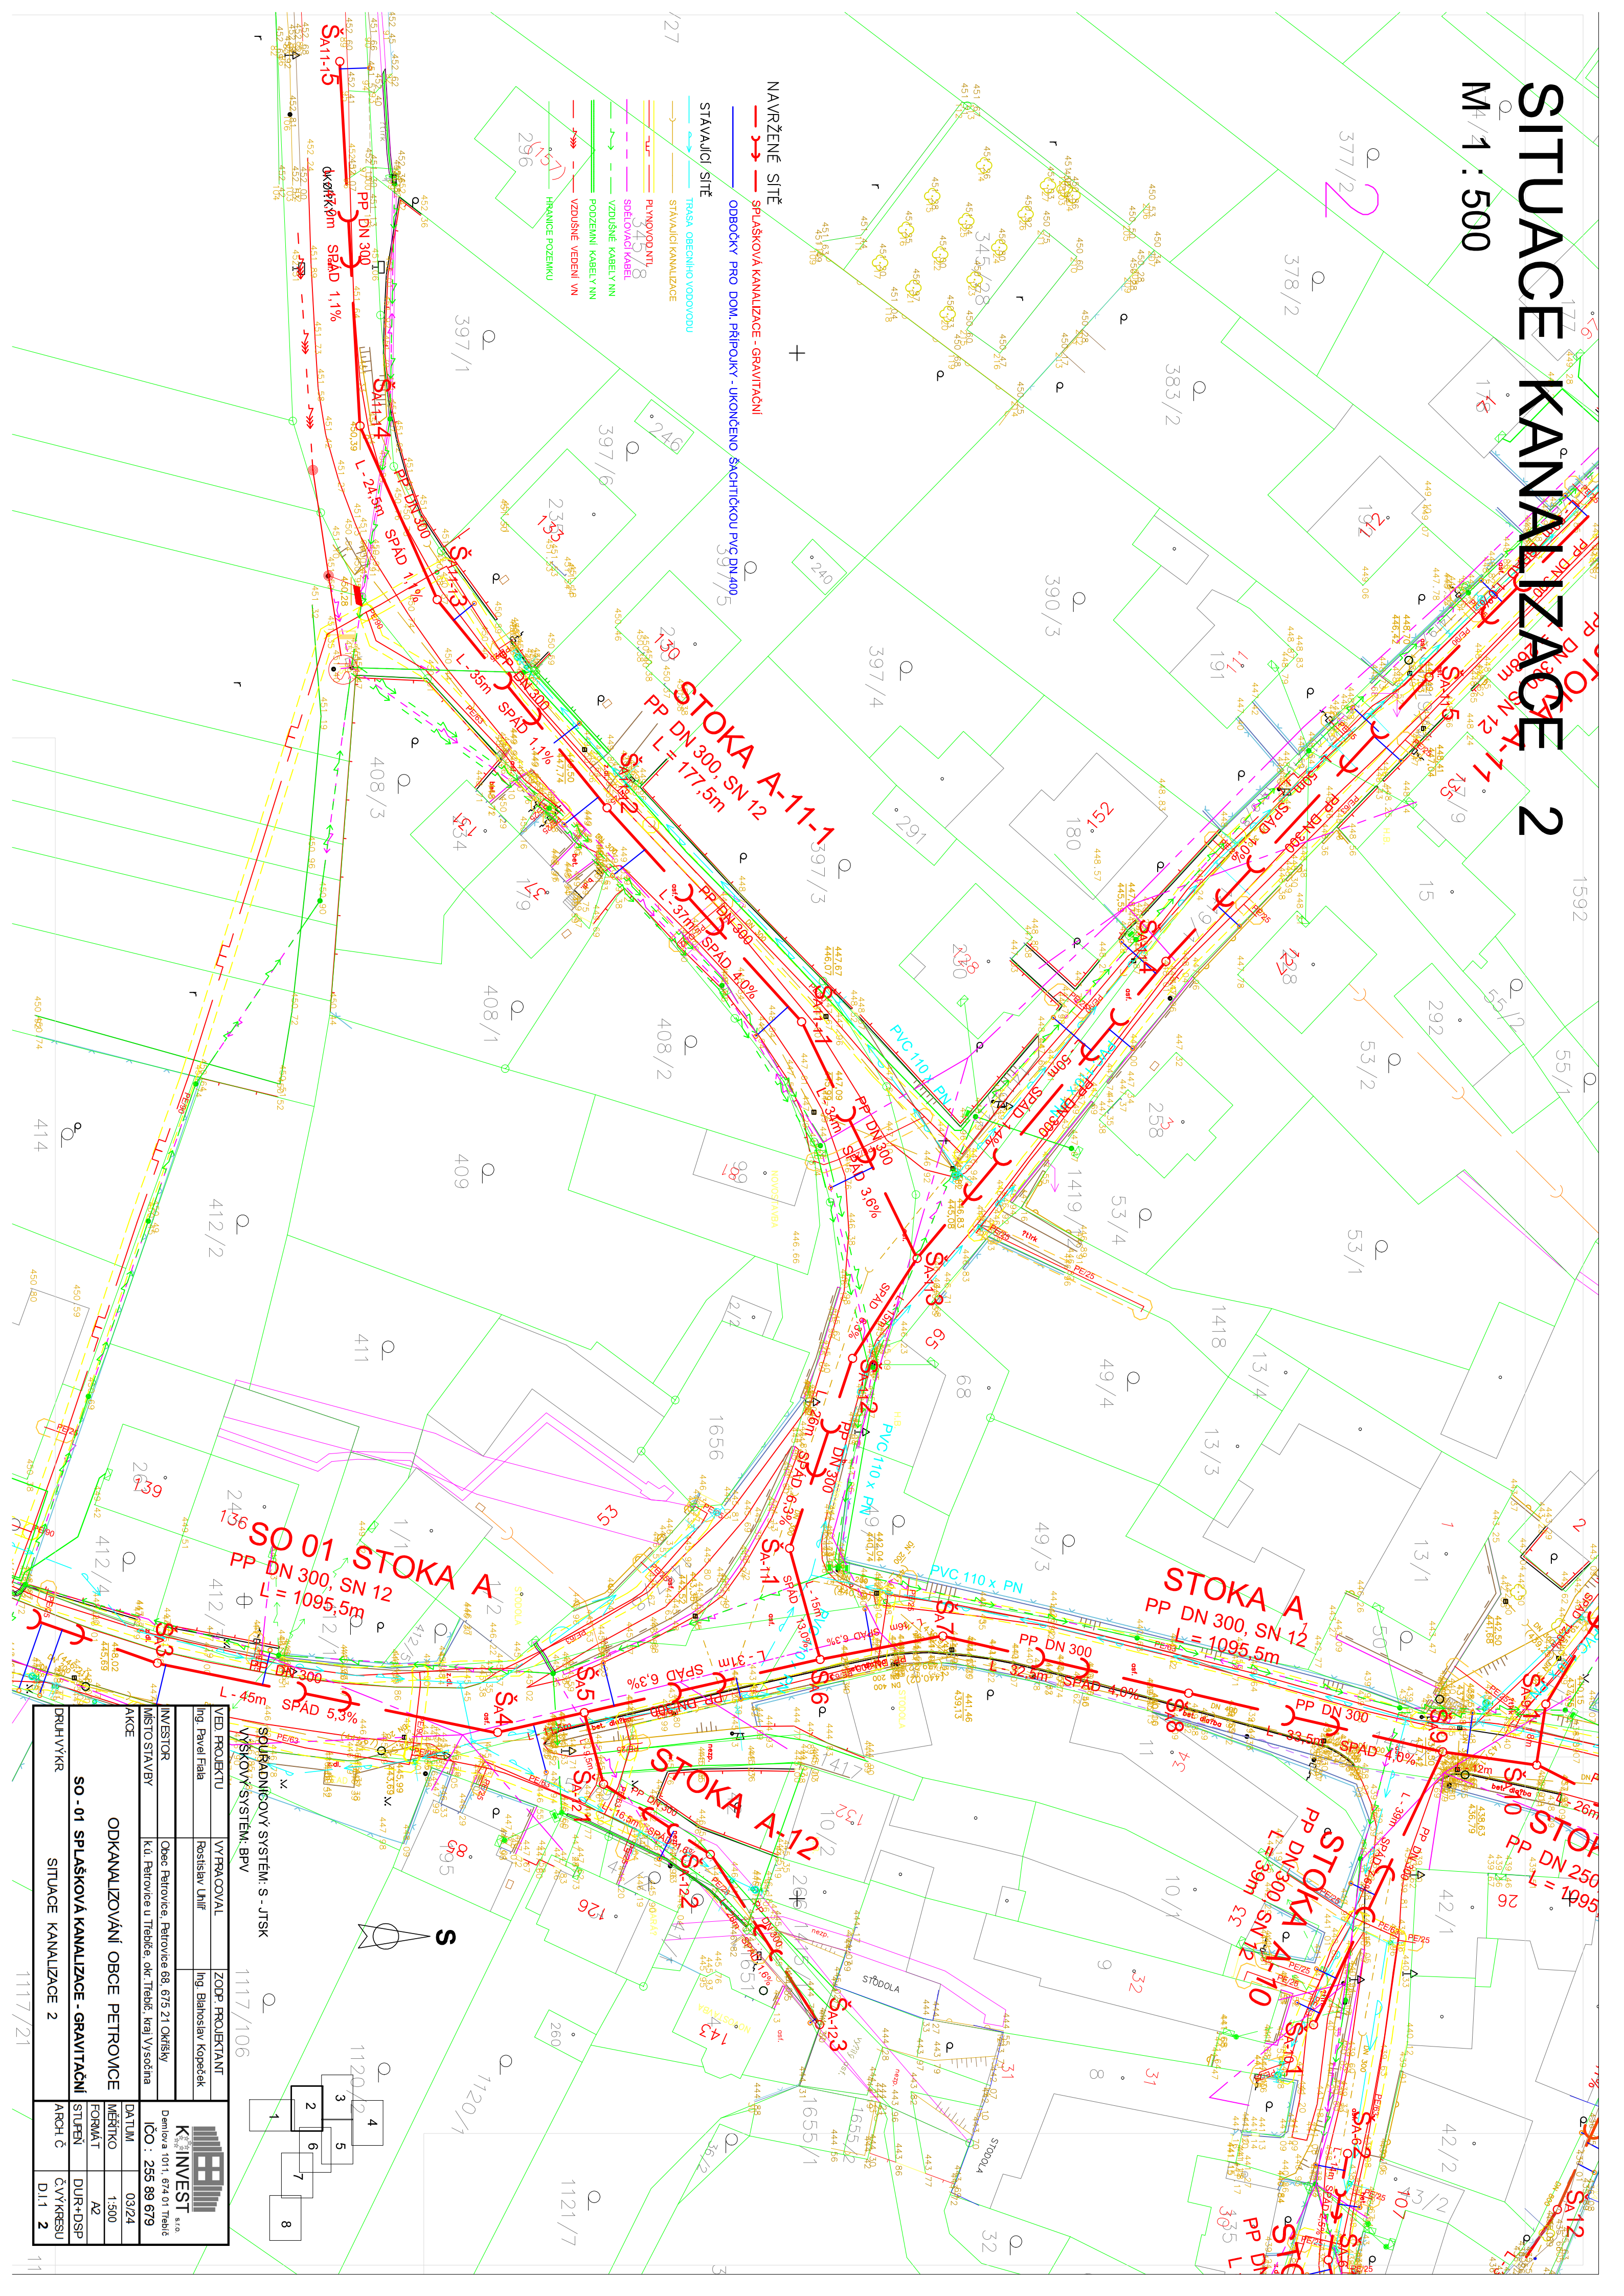

VÝŠKOVÝ SYSTÉM: BPV

1

VĚD. PROJEKTU	VYRAČOVAN	ZODP. PROJEKTANT
Ing. Pavel Ptáček	Rostislav Uhřir	Ing. Blahoslav Kopeček



K INVEST
S.R.O.

INVESTOR	Obec Petrovice, Petrovice 686 67/5 21 Dřstáňsky	Deníovka 1011, 674 011 Třebíč
MÍSTO STAVBY	k.ú. Petrovice u Třebíče, okr. Třebíč, kraj Vysočina	ICO : 255 69 679
AKCE	ODKANALIZOVÁNÍ OBCE PETROVICE	IDA.TUM
		03/24
		MĚŘÍTKO
		1:500
		FORMÁT
		A2
		DUP+DPSR
		STUŽEN
DRUH VÝKŘ	SITUACE	ARCH. Č.
	KANALIZACE 2	ČVYKRESL
		D.1 1
		2