


SITUACE KANALIZACE 4

M 1 : 500

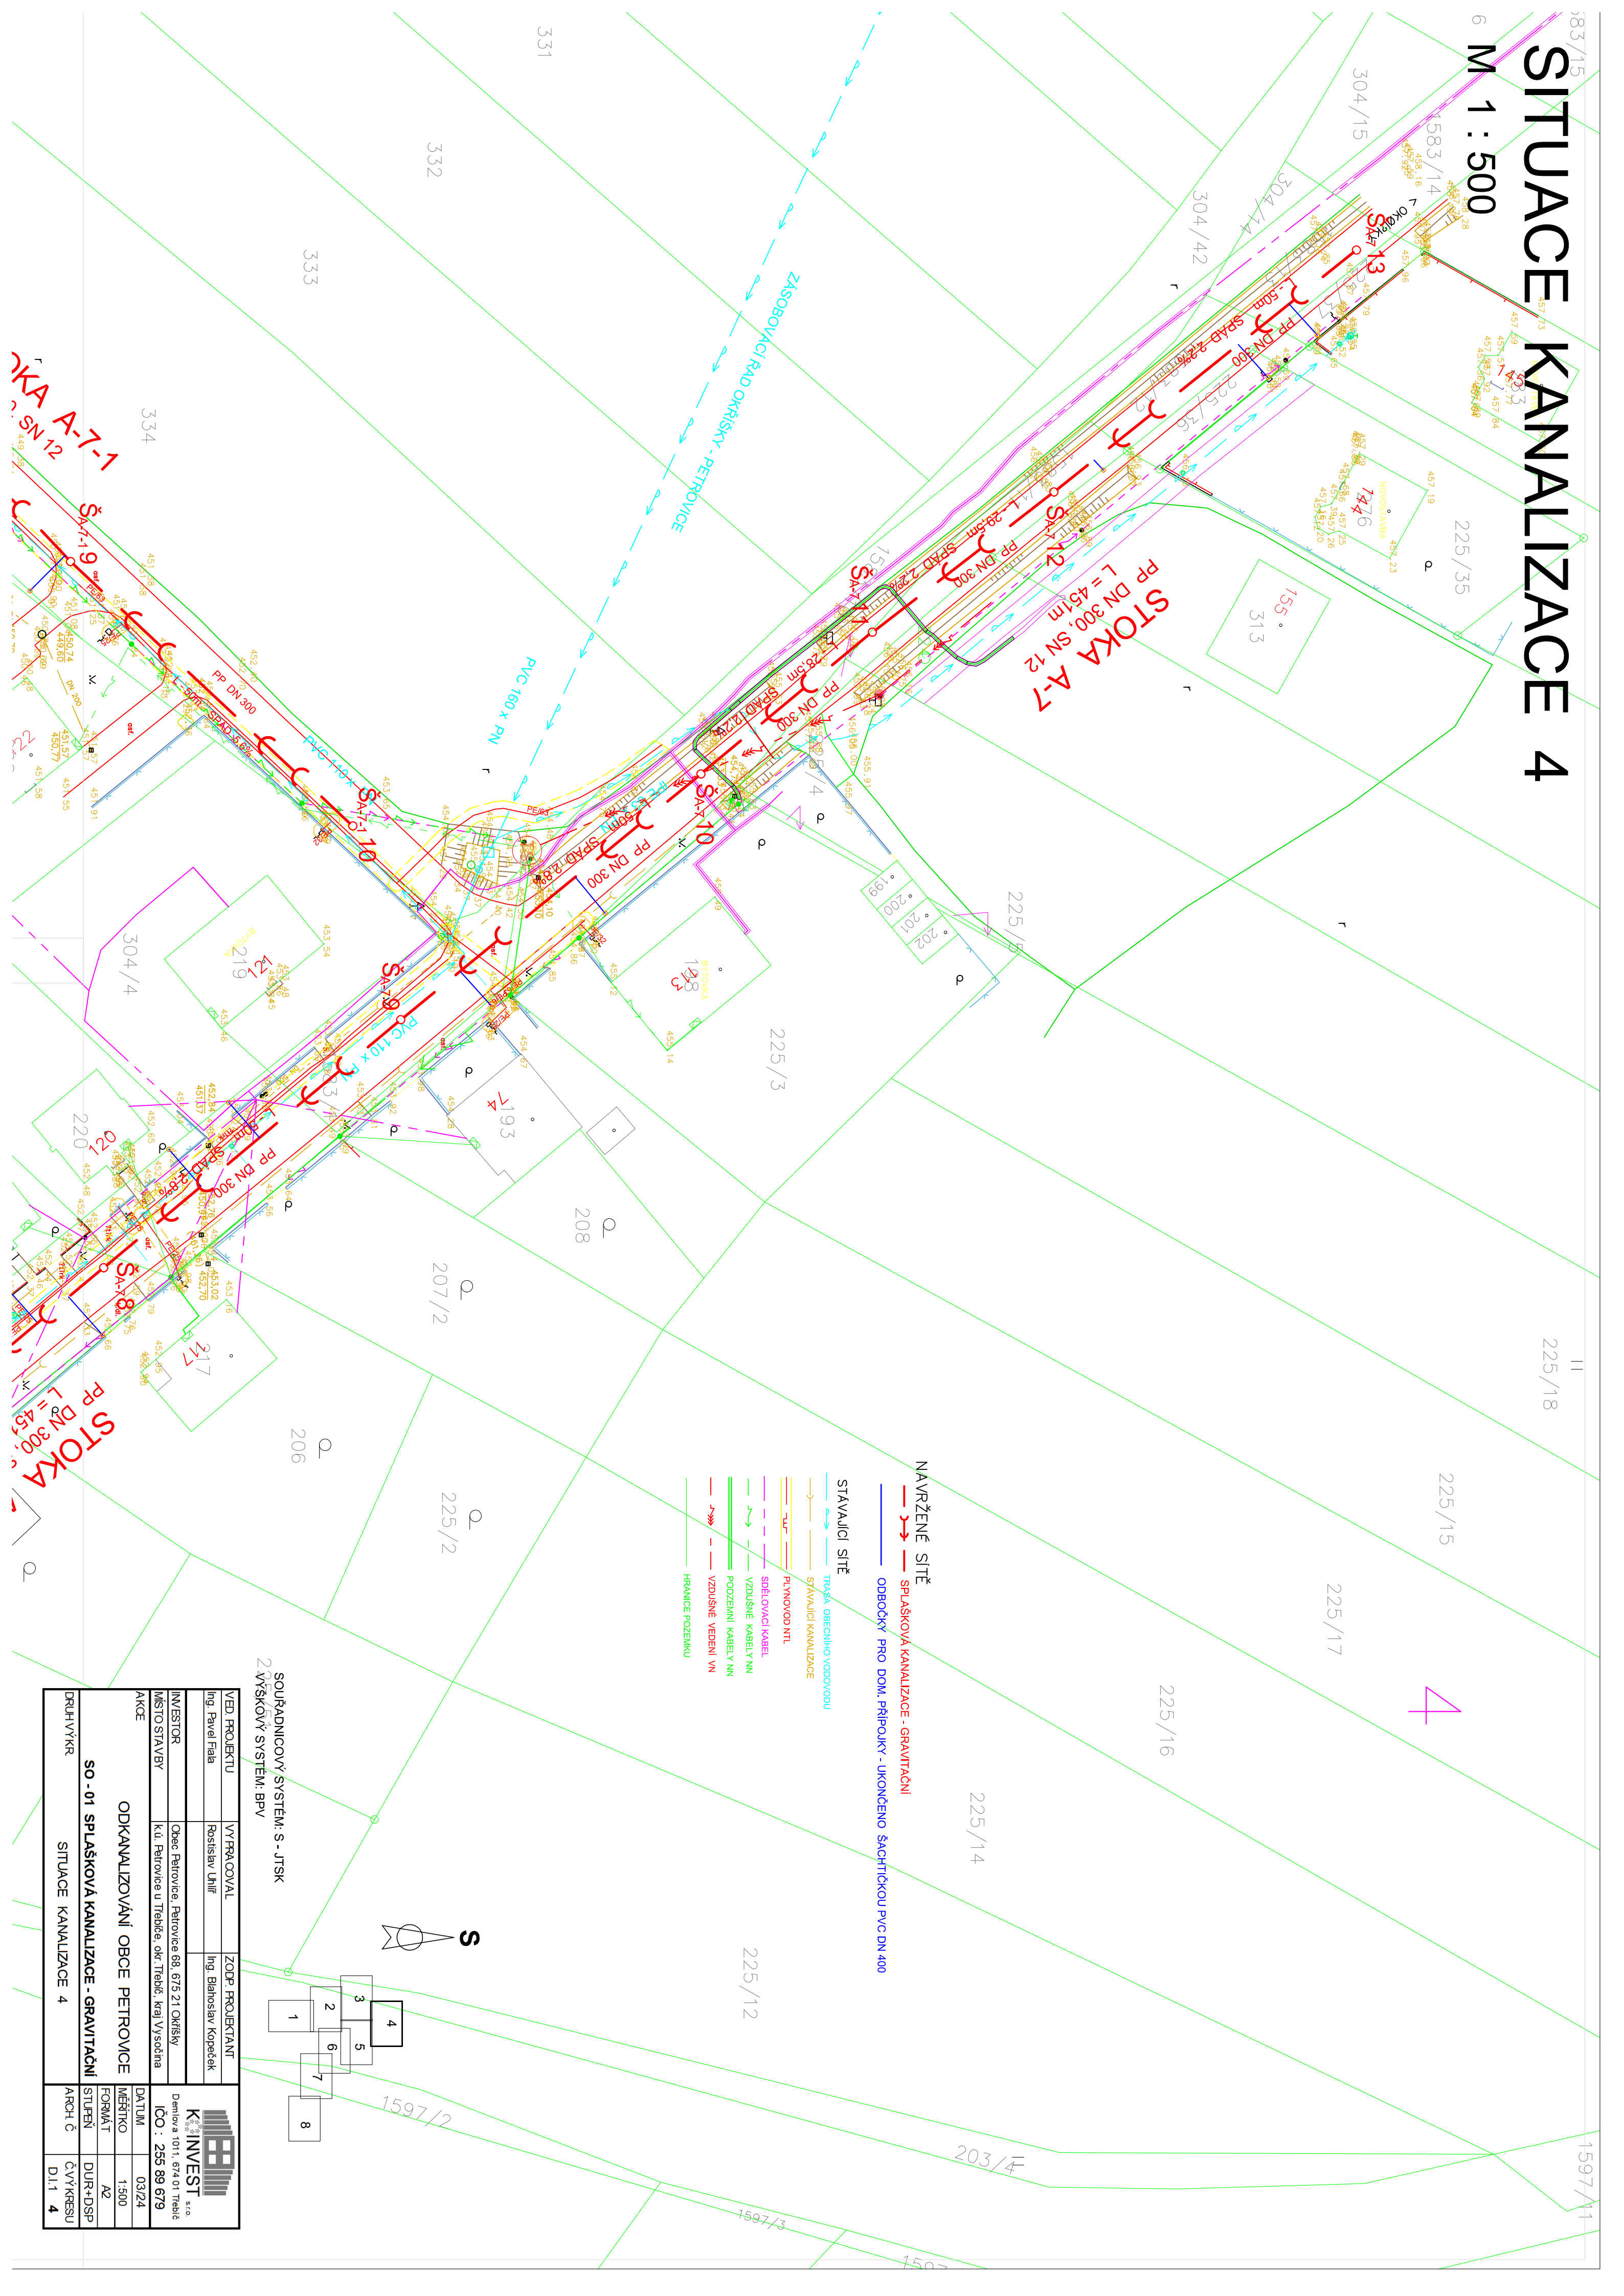

- NAVRŽENÉ SÍŤ
- SPLAŠKOVÁ KANALIZACE - GRAVITAČNÍ
 - ODBOČKY PRO DOM. PŘÍPOJKY - UKONČENO ŠACHTIČKOU PVC DN 400

- STÁVAJÍCÍ SÍŤ
- TRÁSA OBEŽNÍHO VODOVODU
 - STÁVAJÍCÍ KANALIZACE
 - PLYNOVOD VTL
 - SÍŤ OVACÍ KABEL
 - VZDUŠNÉ KABELY NN
 - PODZEMNÍ KABELY NN
 - VZDUŠNÉ VEDENÍ VN
 - HRANICE POZEMLKU

SOUŘADNICOVÝ SYSTÉM: S - JTSK
2. VÝŠKOVÝ SYSTÉM: BPV

VED. PROJEKTU	VYPRACOVAL	ZODP. PROJEKTANT	
Ing. Pavel Fiala	Restislav Uhlíř	Ing. Blahoslav Kopeček	
INVESTOR	Obec Petrovice, Petrovice 68, 675 21 Okříšky		
MÍSTO STAVBY	k.ú. Petrovice u Třebče, okr. Třebíč, kraj Vysočina		
AKCE	ODKANALIZOVÁNÍ OBCE PETROVICE		
SO - 01 SPLAŠKOVÁ KANALIZACE - GRAVITAČNÍ			
DRUH VÝKRU	SITUACE KANALIZACE 4	ARCH. Č.	ČVYKRESU D.1.1 4