


SITUACE KANALIZACE 5


M 1:500

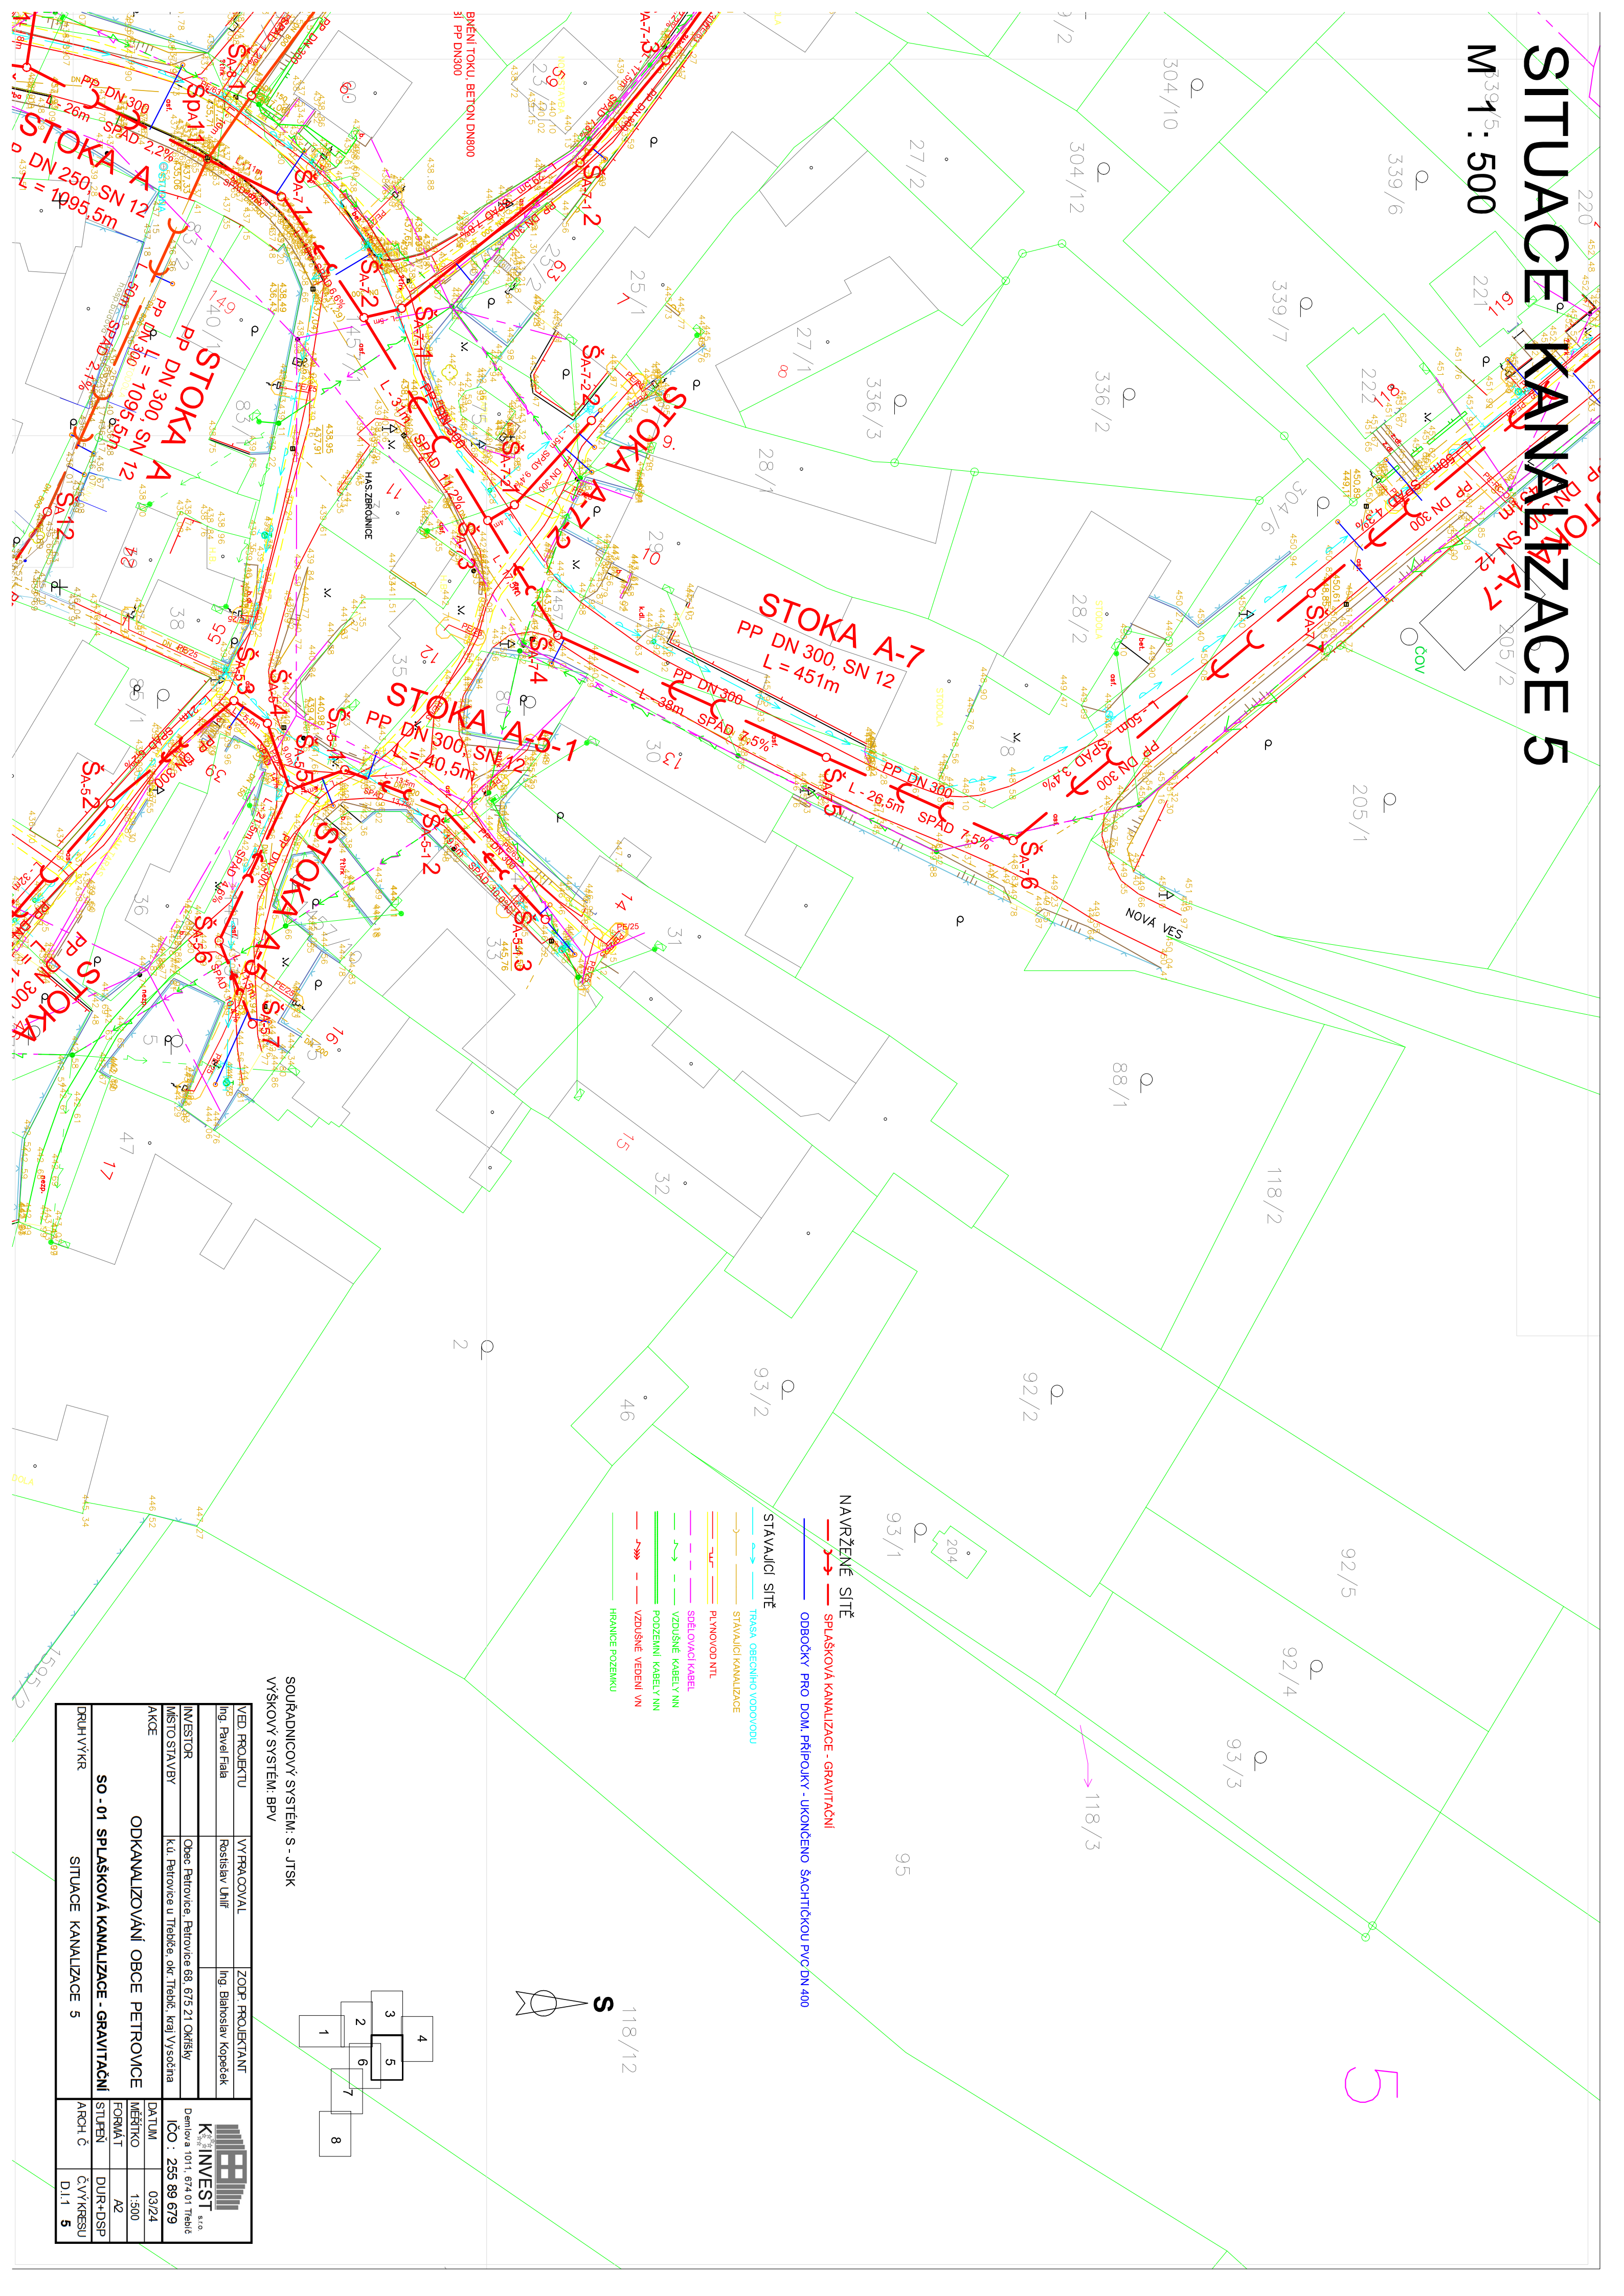

NAVRŽENÉ SÍTĚ
SPLAŠKOVÁ KANALIZACE - GRAVITAČNÍ
ODBOČKY PRO DOM. PŘÍPOJKY - UKONČENO ŠACHTÍKOU PVC DN 400

STÁVAJÍCÍ SÍTĚ
TRASA OBEŽNÍHO VODOVODU
STÁVAJÍCÍ KANALIZACE
PLNOVOD NTL
SPOJOVACÍ KABEL
VZDUŠNÉ KABELY NN
PODZEMNÍ KABELY NN
VZDUŠNÉ VEDENÍ VN
HRANICE POZEMKU

SOUŘADNICOVÝ SYSTÉM: S - JTSK
VÝŠKOVÝ SYSTÉM: BPV

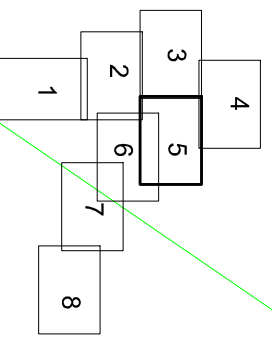

VED. PROJEKTU	Ing. Pavel Fiala	VYPRACOVAL	Ing. Břislav Lhůf	ZODP. PROJEKTANT	Ing. Břislav Kopeček
INVESTOR	Obec Petrovice, Petrovice 68, 675 21 Ortělky				
MÍSTO STAVBY	Ku Petrovice u Třebče, okř. Třebč. kraj Vysočina				
AKCE	ODKANALIZOVÁNÍ OBCE PETROVICE				
		DATA	03/24		
		MĚŘITKO	1:300		
		FORMÁT	A2		
		STUPEŇ	DUR+DSP		
DRUH VÝKR.	SITUACE KANALIZACE 5	ARCH. Č.	D1.1	5	